

Приложение № 1  
к правилам землепользования и застройки  
Сторожевского 2-го сельского поселения  
Лискинского муниципального района  
Воронежской области

СВЕДЕНИЯ О ГРАНИЦАХ ТЕРРИТОРИАЛЬНЫХ ЗОН,  
СОДЕРЖАЩИЕ ГРАФИЧЕСКОЕ ОПИСАНИЕ МЕСТОПОЛОЖЕНИЯ  
ГРАНИЦ ТЕРРИТОРИАЛЬНЫХ ЗОН, ПЕРЕЧЕНЬ КООРДИНАТ  
ХАРАКТЕРНЫХ ТОЧЕК ГРАНИЦ ТЕРРИТОРИАЛЬНЫХ ЗОН  
СЕЛА СТОРОЖЕВОЕ 2-Е

## ОПИСАНИЕ МЕСТОПОЛОЖЕНИЯ ГРАНИЦ

Зона застройки индивидуальными жилыми домами села Сторожевское 2-е - Ж1/1

---

(наименование объекта, местоположение границ которого описано  
(далее - объект)

## Раздел 1

Сведения об объекте		
№ п/п	Характеристики объекта	Описание характеристик
1	2	3
1	Местоположение объекта	Воронежская область, Лискинский муниципальный район, Сторожевское 2-е сельское поселение, село Сторожевское 2-е
2	Площадь объекта $\pm$ величина погрешности определения площади ( $P \pm \Delta P$ )	1414204 $\pm$ 20811 м <sup>2</sup>
3	Иные характеристики объекта	-

## Раздел 2

Сведения о местоположении границ объекта					
1. Система координат: МСК - 36, зона 1					
2. Сведения о характерных точках границ объекта					
Обозначение характерных точек границ	Координаты, м		Метод определения координат характерной точки	Средняя квадратическая погрешность положения характерной точки (Mt), м	Описание обозначения точки на местности (при наличии)
	X	Y			
1	2	3	4	5	6
1	454823.78	1331912.90	Картометрический	1.00	-
2	454833.70	1331926.00	Картометрический	1.00	-
3	454870.88	1332030.39	Картометрический	1.00	-
4	454887.79	1332054.13	Картометрический	1.00	-
5	454898.98	1332089.40	Картометрический	1.00	-
6	454878.31	1332100.93	Картометрический	1.00	-
7	454795.44	1332123.55	Картометрический	1.00	-
8	454769.98	1332137.87	Картометрический	1.00	-
9	454688.38	1332208.62	Картометрический	1.00	-
10	454421.25	1332387.53	Картометрический	1.00	-
11	454329.57	1332439.82	Картометрический	1.00	-
12	454309.07	1332443.94	Картометрический	1.00	-
13	454271.38	1332441.88	Картометрический	1.00	-
14	454239.67	1332445.69	Картометрический	1.00	-
15	454189.67	1332440.18	Картометрический	1.00	-
16	454153.41	1332430.50	Картометрический	1.00	-
17	454132.72	1332431.19	Картометрический	1.00	-
18	454107.43	1332437.13	Картометрический	1.00	-
19	454087.72	1332448.22	Картометрический	1.00	-
20	454071.16	1332456.76	Картометрический	1.00	-
21	454053.46	1332475.21	Картометрический	1.00	-
22	454044.71	1332501.40	Картометрический	1.00	-
23	453963.37	1332520.31	Картометрический	1.00	-
24	453870.05	1332527.84	Картометрический	1.00	-
25	453848.56	1332493.31	Картометрический	1.00	-
26	453828.56	1332488.03	Картометрический	1.00	-
27	453807.82	1332489.58	Картометрический	1.00	-
28	453758.94	1332501.46	Картометрический	1.00	-
29	453735.18	1332520.20	Картометрический	1.00	-
30	453707.45	1332535.63	Картометрический	1.00	-
31	453673.10	1332546.22	Картометрический	1.00	-
32	453623.47	1332560.30	Картометрический	1.00	-
33	453575.38	1332588.18	Картометрический	1.00	-
34	453591.86	1332623.80	Картометрический	1.00	-
35	453580.10	1332631.04	Картометрический	1.00	-
36	453488.52	1332665.31	Картометрический	1.00	-
37	453461.98	1332677.06	Картометрический	1.00	-

1	2	3	4	5	6
38	453372.44	1332717.40	Картометрический	1.00	-
39	453251.46	1332747.04	Картометрический	1.00	-
40	453157.84	1332766.80	Картометрический	1.00	-
41	453072.98	1332749.73	Картометрический	1.00	-
42	453058.57	1332722.12	Картометрический	1.00	-
43	452773.22	1332690.07	Картометрический	1.00	-
44	452777.27	1332719.26	Картометрический	1.00	-
45	452746.88	1332725.54	Картометрический	1.00	-
46	452740.50	1332694.73	Картометрический	1.00	-
47	452690.11	1332701.90	Картометрический	1.00	-
48	452668.25	1332704.77	Картометрический	1.00	-
49	452619.45	1332712.26	Картометрический	1.00	-
50	452532.17	1332734.62	Картометрический	1.00	-
51	452417.76	1332742.36	Картометрический	1.00	-
52	452387.64	1332730.24	Картометрический	1.00	-
53	452359.77	1332718.34	Картометрический	1.00	-
54	452335.85	1332718.51	Картометрический	1.00	-
55	452318.87	1332736.93	Картометрический	1.00	-
56	452317.52	1332763.10	Картометрический	1.00	-
57	452286.08	1332782.75	Картометрический	1.00	-
58	452252.29	1332783.52	Картометрический	1.00	-
59	452239.04	1332796.19	Картометрический	1.00	-
60	452211.58	1332814.81	Картометрический	1.00	-
61	452148.31	1332832.14	Картометрический	1.00	-
62	452097.22	1332803.69	Картометрический	1.00	-
63	452085.50	1332807.17	Картометрический	1.00	-
64	452089.59	1332820.61	Картометрический	1.00	-
65	452065.93	1332828.81	Картометрический	1.00	-
66	452054.71	1332793.31	Картометрический	1.00	-
67	451993.34	1332800.55	Картометрический	1.00	-
68	452015.40	1332850.50	Картометрический	1.00	-
69	451990.90	1332864.30	Картометрический	1.00	-
70	451968.29	1332814.95	Картометрический	1.00	-
71	451954.58	1332858.26	Картометрический	1.00	-
72	451951.82	1332900.71	Картометрический	1.00	-
73	451896.17	1332928.56	Картометрический	1.00	-
74	451802.24	1332951.15	Картометрический	1.00	-
75	451780.96	1332942.88	Картометрический	1.00	-
76	451760.82	1332937.76	Картометрический	1.00	-
77	451741.05	1332943.44	Картометрический	1.00	-
78	451724.40	1332964.80	Картометрический	1.00	-
79	451716.45	1332983.06	Картометрический	1.00	-
80	451720.90	1332993.98	Картометрический	1.00	-
81	451682.75	1333013.39	Картометрический	1.00	-
82	451649.96	1332959.33	Картометрический	1.00	-
83	451601.34	1332902.89	Картометрический	1.00	-
84	451550.36	1332933.79	Картометрический	1.00	-
85	451571.85	1333006.87	Картометрический	1.00	-
86	451553.79	1333014.62	Картометрический	1.00	-

1	2	3	4	5	6
87	451535.13	1333016.42	Картометрический	1.00	-
88	451470.91	1333028.73	Картометрический	1.00	-
89	451498.73	1333103.47	Картометрический	1.00	-
90	451412.74	1333145.37	Картометрический	1.00	-
91	451377.55	1333160.46	Картометрический	1.00	-
92	451318.99	1333175.03	Картометрический	1.00	-
93	451212.12	1333225.79	Картометрический	1.00	-
94	451075.33	1333275.33	Картометрический	1.00	-
95	451032.42	1333290.66	Картометрический	1.00	-
96	450985.74	1333262.98	Картометрический	1.00	-
97	450950.31	1333279.29	Картометрический	1.00	-
98	450921.56	1333316.61	Картометрический	1.00	-
99	450850.24	1333352.12	Картометрический	1.00	-
100	450789.41	1333219.93	Картометрический	1.00	-
101	450805.91	1333213.67	Картометрический	1.00	-
102	450939.42	1333162.92	Картометрический	1.00	-
103	451172.45	1333076.16	Картометрический	1.00	-
104	451202.86	1333064.32	Картометрический	1.00	-
105	451221.88	1333055.72	Картометрический	1.00	-
106	451244.40	1333047.26	Картометрический	1.00	-
107	451302.58	1333019.92	Картометрический	1.00	-
108	451461.17	1332951.47	Картометрический	1.00	-
109	451603.27	1332871.67	Картометрический	1.00	-
110	451656.39	1332846.61	Картометрический	1.00	-
111	451677.97	1332836.59	Картометрический	1.00	-
112	451726.55	1332816.39	Картометрический	1.00	-
113	452043.32	1332674.57	Картометрический	1.00	-
114	452097.52	1332654.45	Картометрический	1.00	-
115	452119.79	1332646.47	Картометрический	1.00	-
116	452134.92	1332641.60	Картометрический	1.00	-
117	452154.91	1332636.28	Картометрический	1.00	-
118	452182.96	1332630.65	Картометрический	1.00	-
119	452201.32	1332627.33	Картометрический	1.00	-
120	452310.98	1332609.10	Картометрический	1.00	-
121	452366.91	1332599.54	Картометрический	1.00	-
122	452407.58	1332594.05	Картометрический	1.00	-
123	452426.79	1332591.70	Картометрический	1.00	-
124	452491.34	1332581.40	Картометрический	1.00	-
125	452633.92	1332558.66	Картометрический	1.00	-
126	452689.80	1332543.78	Картометрический	1.00	-
127	452710.20	1332539.79	Картометрический	1.00	-
128	452763.15	1332535.34	Картометрический	1.00	-
129	452824.36	1332525.01	Картометрический	1.00	-
130	452848.50	1332520.78	Картометрический	1.00	-
131	452865.28	1332519.52	Картометрический	1.00	-
132	452891.54	1332520.15	Картометрический	1.00	-
133	452928.24	1332519.68	Картометрический	1.00	-
134	452983.03	1332530.31	Картометрический	1.00	-
135	453025.34	1332552.17	Картометрический	1.00	-

1	2	3	4	5	6
136	453070.54	1332566.86	Картометрический	1.00	-
137	453079.69	1332482.93	Картометрический	1.00	-
138	452995.55	1332470.00	Картометрический	1.00	-
139	452994.80	1332405.58	Картометрический	1.00	-
140	452982.76	1332404.31	Картометрический	1.00	-
141	452983.49	1332396.31	Картометрический	1.00	-
142	452979.87	1332396.35	Картометрический	1.00	-
143	452946.93	1332392.41	Картометрический	1.00	-
144	452867.87	1332395.23	Картометрический	1.00	-
145	452848.11	1332394.72	Картометрический	1.00	-
146	452840.43	1332401.25	Картометрический	1.00	-
147	452824.05	1332411.39	Картометрический	1.00	-
148	452764.29	1332409.68	Картометрический	1.00	-
149	452755.33	1332446.06	Картометрический	1.00	-
150	452818.97	1332459.40	Картометрический	1.00	-
151	452832.07	1332458.68	Картометрический	1.00	-
152	452832.49	1332463.97	Картометрический	1.00	-
153	452842.68	1332463.38	Картометрический	1.00	-
154	452842.91	1332465.98	Картометрический	1.00	-
155	452845.01	1332465.76	Картометрический	1.00	-
156	452848.90	1332476.26	Картометрический	1.00	-
157	452847.29	1332496.81	Картометрический	1.00	-
158	452853.02	1332503.09	Картометрический	1.00	-
159	452776.80	1332514.93	Картометрический	1.00	-
160	452773.12	1332485.98	Картометрический	1.00	-
161	452768.95	1332485.62	Картометрический	1.00	-
162	452739.86	1332484.88	Картометрический	1.00	-
163	452749.49	1332450.50	Картометрический	1.00	-
164	452737.46	1332449.26	Картометрический	1.00	-
165	452737.56	1332444.75	Картометрический	1.00	-
166	452710.52	1332442.63	Картометрический	1.00	-
167	452709.76	1332458.49	Картометрический	1.00	-
168	452703.15	1332458.49	Картометрический	1.00	-
169	452707.51	1332488.00	Картометрический	1.00	-
170	452705.57	1332492.16	Картометрический	1.00	-
171	452704.98	1332512.09	Картометрический	1.00	-
172	452698.79	1332514.14	Картометрический	1.00	-
173	452696.87	1332521.26	Картометрический	1.00	-
174	452634.63	1332538.86	Картометрический	1.00	-
175	452521.72	1332552.25	Картометрический	1.00	-
176	452512.31	1332549.26	Картометрический	1.00	-
177	452496.10	1332551.29	Картометрический	1.00	-
178	452488.32	1332556.14	Картометрический	1.00	-
179	452387.60	1332567.75	Картометрический	1.00	-
180	452323.26	1332578.71	Картометрический	1.00	-
181	452219.51	1332596.06	Картометрический	1.00	-
182	452213.92	1332597.00	Картометрический	1.00	-
183	452211.86	1332596.54	Картометрический	1.00	-
184	452209.76	1332594.15	Картометрический	1.00	-

1	2	3	4	5	6
185	452194.32	1332597.10	Картометрический	1.00	-
186	452192.57	1332602.37	Картометрический	1.00	-
187	452188.56	1332605.39	Картометрический	1.00	-
188	452160.75	1332609.52	Картометрический	1.00	-
189	452130.05	1332618.53	Картометрический	1.00	-
190	452102.98	1332628.11	Картометрический	1.00	-
191	452048.28	1332648.09	Картометрический	1.00	-
192	451731.85	1332790.25	Картометрический	1.00	-
193	451702.41	1332801.65	Картометрический	1.00	-
194	451648.26	1332827.89	Картометрический	1.00	-
195	451585.02	1332856.52	Картометрический	1.00	-
196	451528.89	1332718.86	Картометрический	1.00	-
197	451560.12	1332709.35	Картометрический	1.00	-
198	451659.37	1332643.69	Картометрический	1.00	-
199	451781.10	1332596.57	Картометрический	1.00	-
200	451908.72	1332545.52	Картометрический	1.00	-
201	452004.92	1332476.80	Картометрический	1.00	-
202	452034.75	1332461.71	Картометрический	1.00	-
203	452057.57	1332561.40	Картометрический	1.00	-
204	452260.16	1332498.63	Картометрический	1.00	-
205	452269.46	1332431.25	Картометрический	1.00	-
206	452232.31	1332321.54	Картометрический	1.00	-
207	452199.24	1332228.26	Картометрический	1.00	-
208	452357.26	1332249.53	Картометрический	1.00	-
209	452472.16	1332197.97	Картометрический	1.00	-
210	452499.62	1332192.86	Картометрический	1.00	-
211	452565.50	1332193.63	Картометрический	1.00	-
212	452603.09	1332185.81	Картометрический	1.00	-
213	452609.11	1332226.49	Картометрический	1.00	-
214	452690.51	1332208.92	Картометрический	1.00	-
215	452682.07	1332169.82	Картометрический	1.00	-
216	452660.61	1332068.47	Картометрический	1.00	-
217	452828.95	1332037.02	Картометрический	1.00	-
218	452835.27	1332091.72	Картометрический	1.00	-
219	452873.45	1332087.81	Картометрический	1.00	-
220	452885.50	1332086.28	Картометрический	1.00	-
221	452898.58	1332151.56	Картометрический	1.00	-
222	452843.08	1332169.03	Картометрический	1.00	-
223	452836.19	1332301.40	Картометрический	1.00	-
224	453001.32	1332319.85	Картометрический	1.00	-
225	453017.86	1332179.70	Картометрический	1.00	-
226	453022.34	1332150.06	Картометрический	1.00	-
227	453073.73	1332140.83	Картометрический	1.00	-
228	453184.18	1332116.76	Картометрический	1.00	-
229	453197.51	1332192.70	Картометрический	1.00	-
230	453233.02	1332194.40	Картометрический	1.00	-
231	453276.02	1332190.03	Картометрический	1.00	-
232	453280.64	1332208.81	Картометрический	1.00	-
233	453311.13	1332223.53	Картометрический	1.00	-

1	2	3	4	5	6
234	453314.56	1332237.76	Картометрический	1.00	-
235	453357.84	1332227.01	Картометрический	1.00	-
236	453341.15	1332136.62	Картометрический	1.00	-
237	453452.05	1332117.22	Картометрический	1.00	-
238	453473.07	1332100.38	Картометрический	1.00	-
239	453507.06	1332090.95	Картометрический	1.00	-
240	453516.33	1332123.20	Картометрический	1.00	-
241	453587.88	1332108.79	Картометрический	1.00	-
242	453574.77	1332013.71	Картометрический	1.00	-
243	453661.33	1331994.91	Картометрический	5.00	-
244	453908.38	1331951.82	Картометрический	5.00	-
245	453985.92	1331946.27	Картометрический	5.00	-
246	453995.69	1332033.43	Картометрический	1.00	-
247	454014.68	1332132.71	Картометрический	1.00	-
248	454037.88	1332157.25	Картометрический	1.00	-
249	453996.71	1332168.53	Картометрический	1.00	-
250	454012.85	1332217.48	Картометрический	1.00	-
251	454015.59	1332220.30	Картометрический	1.00	-
252	454026.12	1332262.67	Картометрический	1.00	-
253	454177.43	1332227.27	Картометрический	1.00	-
254	454238.49	1332213.57	Картометрический	1.00	-
255	454303.84	1332187.19	Картометрический	1.00	-
256	454371.62	1332159.93	Картометрический	1.00	-
257	454440.21	1332136.24	Картометрический	1.00	-
258	454506.58	1332105.94	Картометрический	1.00	-
259	454739.79	1331966.79	Картометрический	1.00	-
1	454823.78	1331912.90	Картометрический	1.00	-
260	452677.35	1332286.09	Картометрический	1.00	-
261	452678.83	1332336.09	Картометрический	1.00	-
262	452648.85	1332337.33	Картометрический	1.00	-
263	452647.36	1332287.35	Картометрический	1.00	-
260	452677.35	1332286.09	Картометрический	1.00	-
264	452984.57	1332333.50	Картометрический	1.00	-
265	452984.15	1332343.67	Картометрический	1.00	-
266	452983.07	1332369.95	Картометрический	1.00	-
267	452984.18	1332370.16	Картометрический	1.00	-
268	452982.19	1332391.63	Картометрический	1.00	-
269	452915.91	1332384.99	Картометрический	1.00	-
270	452920.34	1332334.34	Картометрический	1.00	-
271	452922.47	1332328.21	Картометрический	1.00	-
264	452984.57	1332333.50	Картометрический	1.00	-

3. Сведения о характерных точках части (частей) границы объекта					
Обозначение характерных точек части границы	Координаты, м		Метод определения координат характерной точки	Средняя квадратическая погрешность положения характерной точки (Mt), м	Описание обозначения точки на местности (при наличии)
	X	Y			
1	2	3	4	5	6
Часть №					
-	-	-	-	-	-





Масштаб 1:10000

Используемые условные знаки и обозначения :

- границы территориальной зоны
- характерная точка границ территориальной зоны

Руководитель БУВО «Нормативно-проектный центр»  
 Подпись Ю.В. Шалыгина Дата « 13 » сентября 2021г.  
 Место для оттиска печати (при наличии) лица, составившего описание местоположения границ объекта



## ОПИСАНИЕ МЕСТОПОЛОЖЕНИЯ ГРАНИЦ

Общественно-деловая зона села Сторожевское 2-е - ОД/1

---

(наименование объекта, местоположение границ которого описано  
(далее - объект)

## Раздел 1

Сведения об объекте		
№ п/п	Характеристики объекта	Описание характеристик
1	2	3
1	Местоположение объекта	Воронежская область, Лискинский муниципальный район, Сторожевское 2-е сельское поселение, село Сторожевское 2-е
2	Площадь объекта $\pm$ величина погрешности определения площади ( $P \pm \Delta P$ )	35372 $\pm$ 658 м <sup>2</sup>
3	Иные характеристики объекта	-

## Раздел 2

Сведения о местоположении границ объекта					
1. Система координат: МСК - 36, зона 1					
2. Сведения о характерных точках границ объекта					
Обозначение характерных точек границ	Координаты, м		Метод определения координат характерной точки	Средняя квадратическая погрешность положения характерной точки (Mt), м	Описание обозначения точки на местности (при наличии)
	X	Y			
1	2	3	4	5	6
1	452984.57	1332333.50	Картометрический	1.00	-
2	452984.15	1332343.67	Картометрический	1.00	-
3	452983.07	1332369.95	Картометрический	1.00	-
4	452984.18	1332370.16	Картометрический	1.00	-
5	452982.19	1332391.63	Картометрический	1.00	-
6	452915.91	1332384.99	Картометрический	1.00	-
7	452920.34	1332334.34	Картометрический	1.00	-
8	452922.47	1332328.21	Картометрический	1.00	-
1	452984.57	1332333.50	Картометрический	1.00	-
9	453079.69	1332482.93	Картометрический	1.00	-
10	453070.54	1332566.86	Картометрический	1.00	-
11	453025.34	1332552.17	Картометрический	1.00	-
12	452983.03	1332530.31	Картометрический	1.00	-
13	452928.24	1332519.68	Картометрический	1.00	-
14	452927.07	1332504.11	Картометрический	1.00	-
15	452886.76	1332503.09	Картометрический	1.00	-
16	452853.02	1332503.09	Картометрический	1.00	-
17	452847.29	1332496.81	Картометрический	1.00	-
18	452848.9	1332476.26	Картометрический	1.00	-
19	452845.01	1332465.76	Картометрический	1.00	-
20	452842.91	1332465.98	Картометрический	1.00	-
21	452842.68	1332463.38	Картометрический	1.00	-
22	452832.49	1332463.97	Картометрический	1.00	-
23	452832.07	1332458.68	Картометрический	1.00	-
24	452818.97	1332459.4	Картометрический	1.00	-
25	452755.33	1332446.06	Картометрический	1.00	-
26	452764.29	1332409.68	Картометрический	1.00	-
27	452824.05	1332411.39	Картометрический	1.00	-
28	452840.43	1332401.25	Картометрический	1.00	-
29	452848.11	1332394.72	Картометрический	1.00	-
30	452867.87	1332395.23	Картометрический	1.00	-
31	452946.93	1332392.41	Картометрический	1.00	-
32	452979.87	1332396.35	Картометрический	1.00	-
33	452983.49	1332396.31	Картометрический	1.00	-
34	452982.76	1332404.31	Картометрический	1.00	-
35	452994.80	1332405.58	Картометрический	1.00	-

1	2	3	4	5	6
36	452995.55	1332470.00	Картометрический	1.00	-
9	453079.69	1332482.93	Картометрический	1.00	-
37	452773.12	1332485.98	Картометрический	1.00	-
38	452776.80	1332514.93	Картометрический	1.00	-
39	452771.61	1332515.75	Картометрический	1.00	-
40	452715.55	1332518.46	Картометрический	1.00	-
41	452711.24	1332510.03	Картометрический	1.00	-
42	452704.98	1332512.09	Картометрический	1.00	-
43	452705.57	1332492.16	Картометрический	1.00	-
44	452707.51	1332488.00	Картометрический	1.00	-
45	452703.15	1332458.49	Картометрический	1.00	-
46	452709.76	1332458.49	Картометрический	1.00	-
47	452710.52	1332442.63	Картометрический	1.00	-
48	452737.56	1332444.75	Картометрический	1.00	-
49	452737.46	1332449.26	Картометрический	1.00	-
50	452749.49	1332450.50	Картометрический	1.00	-
51	452739.86	1332484.88	Картометрический	1.00	-
52	452768.95	1332485.62	Картометрический	1.00	-
37	452773.12	1332485.98	Картометрический	1.00	-
3. Сведения о характерных точках части (частей) границы объекта					
Обозначение характерных точек части границы	Координаты, м		Метод определения координат характерной точки	Средняя квадратическая погрешность положения характерной точки (Mt), м	Описание обозначения точки на местности (при наличии)
	X	Y			
1	2	3	4	5	6
Часть №					
-	-	-	-	-	-



## Раздел 4

## План границ объекта



Масштаб 1:5000

Используемые условные знаки и обозначения:



границы территориальной зоны



характерная точка границ территориальной зоны

Руководитель БУВО «Нормативно-проектный центр»

Подпись  Ю.В.Шалыгина Дата « 13 » сентября 2021г.

Место для оттиска печати (при наличии) лица, составившего описание местоположения границ объекта



## ОПИСАНИЕ МЕСТОПОЛОЖЕНИЯ ГРАНИЦ

Зона улиц, дорог, инженерной и транспортной инфраструктуры села Сторожевское 2-е - ИТ1/1

(наименование объекта, местоположение границ которого описано  
(далее - объект)

## Раздел 1

Сведения об объекте		
№ п/п	Характеристики объекта	Описание характеристик
1	2	3
1	Местоположение объекта	Воронежская область, Лискинский муниципальный район, Сторожевское 2-е сельское поселение, село Сторожевское 2-е
2	Площадь объекта $\pm$ величина погрешности определения площади ( $P \pm \Delta P$ )	34160 $\pm$ 647 м <sup>2</sup>
3	Иные характеристики объекта	-

## Раздел 2

Сведения о местоположении границ объекта					
1. Система координат: МСК - 36, зона 1					
2. Сведения о характерных точках границ объекта					
Обозначение характерных точек границ	Координаты, м		Метод определения координат характерной точки	Средняя квадратическая погрешность положения характерной точки (Mt), м	Описание обозначения точки на местности (при наличии)
	X	Y			
1	2	3	4	5	6
1	454037.88	1332157.25	Картометрический	1.00	-
2	454052.94	1332209.96	Картометрический	1.00	-
3	454015.59	1332220.30	Картометрический	1.00	-
4	454012.85	1332217.48	Картометрический	1.00	-
5	453996.71	1332168.53	Картометрический	1.00	-
1	454037.88	1332157.25	Картометрический	1.00	-
6	452927.07	1332504.11	Картометрический	1.00	-
7	452928.24	1332519.68	Картометрический	1.00	-
8	452891.54	1332520.15	Картометрический	1.00	-
9	452865.28	1332519.52	Картометрический	1.00	-
10	452848.50	1332520.78	Картометрический	1.00	-
11	452824.36	1332525.01	Картометрический	1.00	-
12	452763.15	1332535.34	Картометрический	1.00	-
13	452710.20	1332539.79	Картометрический	1.00	-
14	452689.80	1332543.78	Картометрический	1.00	-
15	452633.92	1332558.66	Картометрический	1.00	-
16	452491.34	1332581.40	Картометрический	1.00	-
17	452426.79	1332591.70	Картометрический	1.00	-
18	452407.58	1332594.05	Картометрический	1.00	-
19	452366.91	1332599.54	Картометрический	1.00	-
20	452310.98	1332609.10	Картометрический	1.00	-
21	452201.32	1332627.33	Картометрический	1.00	-
22	452182.96	1332630.65	Картометрический	1.00	-
23	452154.91	1332636.28	Картометрический	1.00	-
24	452134.92	1332641.60	Картометрический	1.00	-
25	452119.79	1332646.47	Картометрический	1.00	-
26	452097.52	1332654.45	Картометрический	1.00	-
27	452043.32	1332674.57	Картометрический	1.00	-
28	451726.55	1332816.39	Картометрический	1.00	-
29	451677.97	1332836.59	Картометрический	1.00	-
30	451656.39	1332846.61	Картометрический	1.00	-
31	451648.26	1332827.89	Картометрический	1.00	-
32	451702.41	1332801.65	Картометрический	1.00	-
33	451731.85	1332790.25	Картометрический	1.00	-
34	452048.28	1332648.09	Картометрический	1.00	-
35	452102.98	1332628.11	Картометрический	1.00	-

1	2	3	4	5	6
36	452130.05	1332618.53	Картометрический	1.00	-
37	452160.75	1332609.52	Картометрический	1.00	-
38	452188.56	1332605.39	Картометрический	1.00	-
39	452192.57	1332602.37	Картометрический	1.00	-
40	452194.32	1332597.10	Картометрический	1.00	-
41	452209.76	1332594.15	Картометрический	1.00	-
42	452211.86	1332596.54	Картометрический	1.00	-
43	452213.92	1332597.00	Картометрический	1.00	-
44	452219.51	1332596.06	Картометрический	1.00	-
45	452323.26	1332578.71	Картометрический	1.00	-
46	452387.60	1332567.75	Картометрический	1.00	-
47	452488.32	1332556.14	Картометрический	1.00	-
48	452496.10	1332551.29	Картометрический	1.00	-
49	452512.31	1332549.26	Картометрический	1.00	-
50	452521.72	1332552.25	Картометрический	1.00	-
51	452634.63	1332538.86	Картометрический	1.00	-
52	452696.87	1332521.26	Картометрический	1.00	-
53	452698.79	1332514.14	Картометрический	1.00	-
54	452711.24	1332510.03	Картометрический	1.00	-
55	452715.55	1332518.46	Картометрический	1.00	-
56	452771.61	1332515.75	Картометрический	1.00	-
57	452853.02	1332503.09	Картометрический	1.00	-
58	452886.76	1332503.09	Картометрический	1.00	-
6	452927.07	1332504.11	Картометрический	1.00	-
59	452677.35	1332286.09	Картометрический	1.00	-
60	452678.83	1332336.09	Картометрический	1.00	-
61	452648.85	1332337.33	Картометрический	1.00	-
62	452647.36	1332287.35	Картометрический	1.00	-
59	452677.35	1332286.09	Картометрический	1.00	-

### 3. Сведения о характерных точках части (частей) границы объекта

Обозначение характерных точек части границы	Координаты, м		Метод определения координат характерной точки	Средняя квадратическая погрешность положения характерной точки (M <sub>t</sub> ), м	Описание обозначения точки на местности (при наличии)
	X	Y			
1	2	3	4	5	6
Часть №					
-	-	-	-	-	-



## Раздел 4


## План границ объекта

## Схема расположения листов плана границ объекта

Лист № 1



Лист № 2

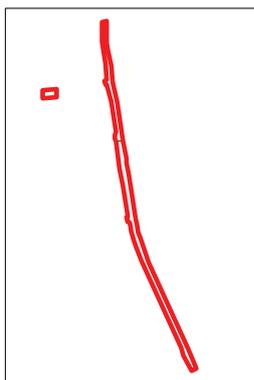

Масштаб 1:25000

Используемые условные знаки и обозначения :



границы территориальной зоны



область и номер листа плана границ объекта

Руководитель БУВО «Нормативно-проектный центр»

Подпись  Ю.В.Шалыгина Дата « 13 » сентября 2021 г.

Место для оттиска печати (при наличии) лица, составившего описание местоположения границ объекта



## План границ объекта

Лист № 1



Масштаб 1:2000

Используемые условные знаки и обозначения :



границы территориальной зоны



характерная точка границ территориальной зоны

Руководитель БУВО «Нормативно-проектный центр»


Подпись  Ю.В.Шалыгина Дата « 13 » сентября 2021 г.

Место для оттиска печати (при наличии) лица, составившего описание местоположения границ объекта



## План границ объекта

Лист 2

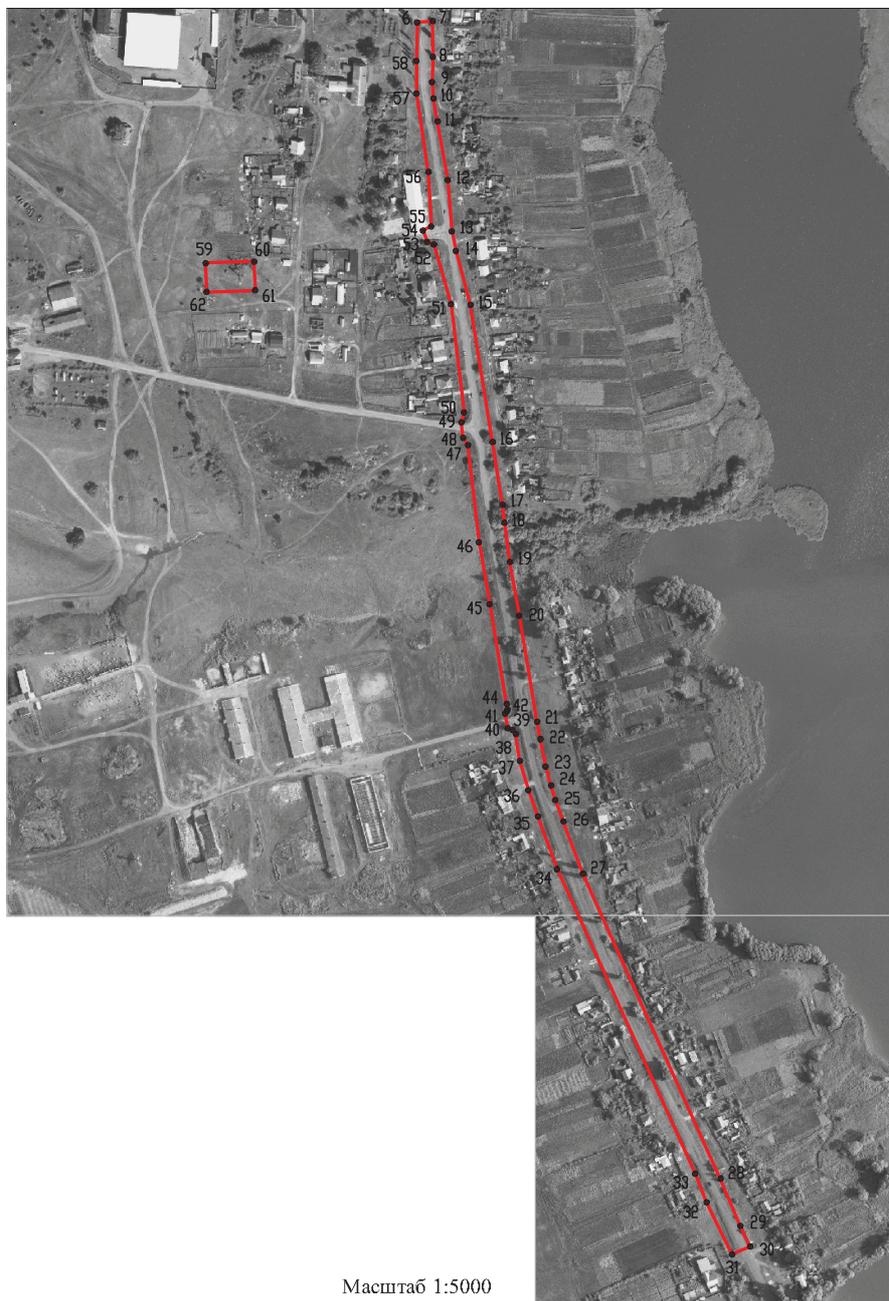

Масштаб 1:5000

Используемые условные знаки и обозначения :

- |   |   |
|---|---|
|  | границы территориальной зоны                  |
|  | характерная точка границ территориальной зоны |

Руководитель БУВО «Нормативно-проектный центр»

Подпись  Ю.В.Шалыгина Дата « 13 » сентября 2021г.

Место для оттиска печати (при наличии) лица, составившего описание местоположения границ объекта



## ОПИСАНИЕ МЕСТОПОЛОЖЕНИЯ ГРАНИЦ

Зона сельскохозяйственного использования в границах населенного пункта села

Сторожевое 2-е - СХ1/1

(наименование объекта, местоположение границ которого описано

(далее - объект)

## Раздел 1

Сведения об объекте		
№ п/п	Характеристики объекта	Описание характеристик
1	2	3
1	Местоположение объекта	Воронежская область, Лискинский муниципальный район, Сторожевское 2-е сельское поселение, село Сторожевое 2-е
2	Площадь объекта $\pm$ величина погрешности определения площади ( $P \pm \Delta P$ )	47955 $\pm$ 766 м <sup>2</sup>
3	Иные характеристики объекта	-

## Раздел 2

Сведения о местоположении границ объекта					
1. Система координат: МСК - 36, зона 1					
2. Сведения о характерных точках границ объекта					
Обозначение характерных точек границ	Координаты, м		Метод определения координат характерной точки	Средняя квадратическая погрешность положения характерной точки (Mt), м	Описание обозначения точки на местности (при наличии)
	X	Y			
1	2	3	4	5	6
1	452527.02	1332005.36	Картометрический	1.00	-
2	452526.71	1332007.49	Картометрический	1.00	-
3	452499.62	1332192.86	Картометрический	1.00	-
4	452472.16	1332197.97	Картометрический	1.00	-
5	452515.66	1332010.20	Картометрический	1.00	-
1	452527.02	1332005.36	Картометрический	1.00	-
6	452307.45	1332045.35	Картометрический	1.00	-
7	452318.13	1332068.83	Картометрический	1.00	-
8	452333.27	1332180.42	Картометрический	1.00	-
9	452357.26	1332249.53	Картометрический	1.00	-
10	452199.24	1332228.26	Картометрический	1.00	-
11	452115.09	1332244.71	Картометрический	1.00	-
12	452067.54	1332166.43	Картометрический	1.00	-
13	452060.15	1332135.79	Картометрический	1.00	-
14	452062.10	1332097.60	Картометрический	1.00	-
15	452094.47	1332086.64	Картометрический	1.00	-
16	452154.77	1332066.22	Картометрический	1.00	-
17	452271.85	1332051.05	Картометрический	1.00	-
6	452307.45	1332045.35	Картометрический	1.00	-
3. Сведения о характерных точках части (частей) границы объекта					
Обозначение характерных точек части границы	Координаты, м		Метод определения координат характерной точки	Средняя квадратическая погрешность положения характерной точки (Mt), м	Описание обозначения точки на местности (при наличии)
	X	Y			
1	2	3	4	5	6
Часть №					
-	-	-	-	-	-



## Раздел 4

## План границ объекта



Масштаб 1:5000

Используемые условные знаки и обозначения :



границы территориальной зоны



характерная точка границ территориальной зоны

Руководитель БУВО «Нормативно-проектный центр»

Подпись Ю.В.Шалыгина Ю.В.Шалыгина Дата « 13 » сентября 2021г.

Место для оттиска печати (при наличии) лица, составившего описание местоположения границ объекта

## ОПИСАНИЕ МЕСТОПОЛОЖЕНИЯ ГРАНИЦ

Зона сельскохозяйственного производства села Сторожевское 2-е - СХ2/1

---

(наименование объекта, местоположение границ которого описано  
(далее - объект)

## Раздел 1

Сведения об объекте		
№ п/п	Характеристики объекта	Описание характеристик
1	2	3
1	Местоположение объекта	Воронежская область, Лискинский муниципальный район, Сторожевское 2-е сельское поселение, село Сторожевское 2-е
2	Площадь объекта $\pm$ величина погрешности определения площади ( $P \pm \Delta P$ )	58499 $\pm$ 846 м <sup>2</sup>
3	Иные характеристики объекта	-

## Раздел 2

Сведения о местоположении границ объекта					
1. Система координат: МСК - 36, зона 1					
2. Сведения о характерных точках границ объекта					
Обозначение характерных точек границ	Координаты, м		Метод определения координат характерной точки	Средняя квадратическая погрешность положения характерной точки (Mt), м	Описание обозначения точки на местности (при наличии)
	X	Y			
1	2	3	4	5	6
1	452858.30	1331921.51	Картометрический	1.00	-
2	452866.45	1331968.23	Картометрический	1.00	-
3	452876.20	1332039.83	Картометрический	1.00	-
4	452885.50	1332086.28	Картометрический	1.00	-
5	452873.45	1332087.81	Картометрический	1.00	-
6	452835.27	1332091.72	Картометрический	1.00	-
7	452828.95	1332037.02	Картометрический	1.00	-
8	452660.61	1332068.47	Картометрический	1.00	-
9	452682.07	1332169.82	Картометрический	1.00	-
10	452690.51	1332208.92	Картометрический	1.00	-
11	452609.11	1332226.49	Картометрический	1.00	-
12	452603.09	1332185.81	Картометрический	1.00	-
13	452565.50	1332193.63	Картометрический	1.00	-
14	452499.62	1332192.86	Картометрический	1.00	-
15	452526.71	1332007.49	Картометрический	1.00	-
16	452527.02	1332005.36	Картометрический	1.00	-
17	452578.35	1331983.39	Картометрический	1.00	-
18	452648.36	1331967.63	Картометрический	1.00	-
19	452745.04	1331953.71	Картометрический	1.00	-
20	452788.92	1331939.70	Картометрический	1.00	-
1	452858.30	1331921.51	Картометрический	1.00	-
3. Сведения о характерных точках части (частей) границы объекта					
Обозначение характерных точек части границы	Координаты, м		Метод определения координат характерной точки	Средняя квадратическая погрешность положения характерной точки (Mt), м	Описание обозначения точки на местности (при наличии)
	X	Y			
1	2	3	4	5	6
Часть №					
-	-	-	-	-	-



## Раздел 4

## План границ объекта



Масштаб 1:2000

Используемые условные знаки и обозначения :



границы территориальной зоны



характерная точка границ территориальной зоны

Руководитель БУВО «Нормативно-проектный центр»

Подпись *Ю.В. Шалыгина* Ю.В. Шалыгина Дата « 13 » сентября 2021 г.

Место для оттиска печати (при наличии) лица, составившего описание местоположения границ объекта



## ОПИСАНИЕ МЕСТОПОЛОЖЕНИЯ ГРАНИЦ

Зона животноводства села Сторожевое 2-е - СХ3/1

---

(наименование объекта, местоположение границ которого описано  
(далее - объект))

## Раздел 1

Сведения об объекте		
№ п/п	Характеристики объекта	Описание характеристик
1	2	3
1	Местоположение объекта	Воронежская область, Лискинский муниципальный район, Сторожевское 2-е сельское поселение, село Сторожевое 2-е
2	Площадь объекта $\pm$ величина погрешности определения площади ( $P \pm \Delta P$ )	75820 $\pm$ 964 м <sup>2</sup>
3	Иные характеристики объекта	-


## Раздел 2

Сведения о местоположении границ объекта					
1. Система координат: МСК - 36, зона 1					
2. Сведения о характерных точках границ объекта					
Обозначение характерных точек границ	Координаты, м		Метод определения координат характерной точки	Средняя квадратическая погрешность положения характерной точки (Mt), м	Описание обозначения точки на местности (при наличии)
	X	Y			
1	2	3	4	5	6
1	452199.24	1332228.26	Картометрический	1.00	-
2	452232.31	1332321.54	Картометрический	1.00	-
3	452269.46	1332431.25	Картометрический	1.00	-
4	452260.16	1332498.63	Картометрический	1.00	-
5	452057.57	1332561.40	Картометрический	1.00	-
6	452034.75	1332461.71	Картометрический	1.00	-
7	452004.92	1332476.80	Картометрический	1.00	-
8	451988.43	1332363.47	Картометрический	1.00	-
9	451992.52	1332247.57	Картометрический	1.00	-
10	451994.26	1332217.74	Картометрический	1.00	-
11	452067.54	1332166.43	Картометрический	1.00	-
12	452115.09	1332244.71	Картометрический	1.00	-
1	452199.24	1332228.26	Картометрический	1.00	-
3. Сведения о характерных точках части (частей) границы объекта					
Обозначение характерных точек части границы	Координаты, м		Метод определения координат характерной точки	Средняя квадратическая погрешность положения характерной точки (Mt), м	Описание обозначения точки на местности (при наличии)
	X	Y			
1	2	3	4	5	6
Часть №					
-	-	-	-	-	-



## Раздел 4

## План границ объекта

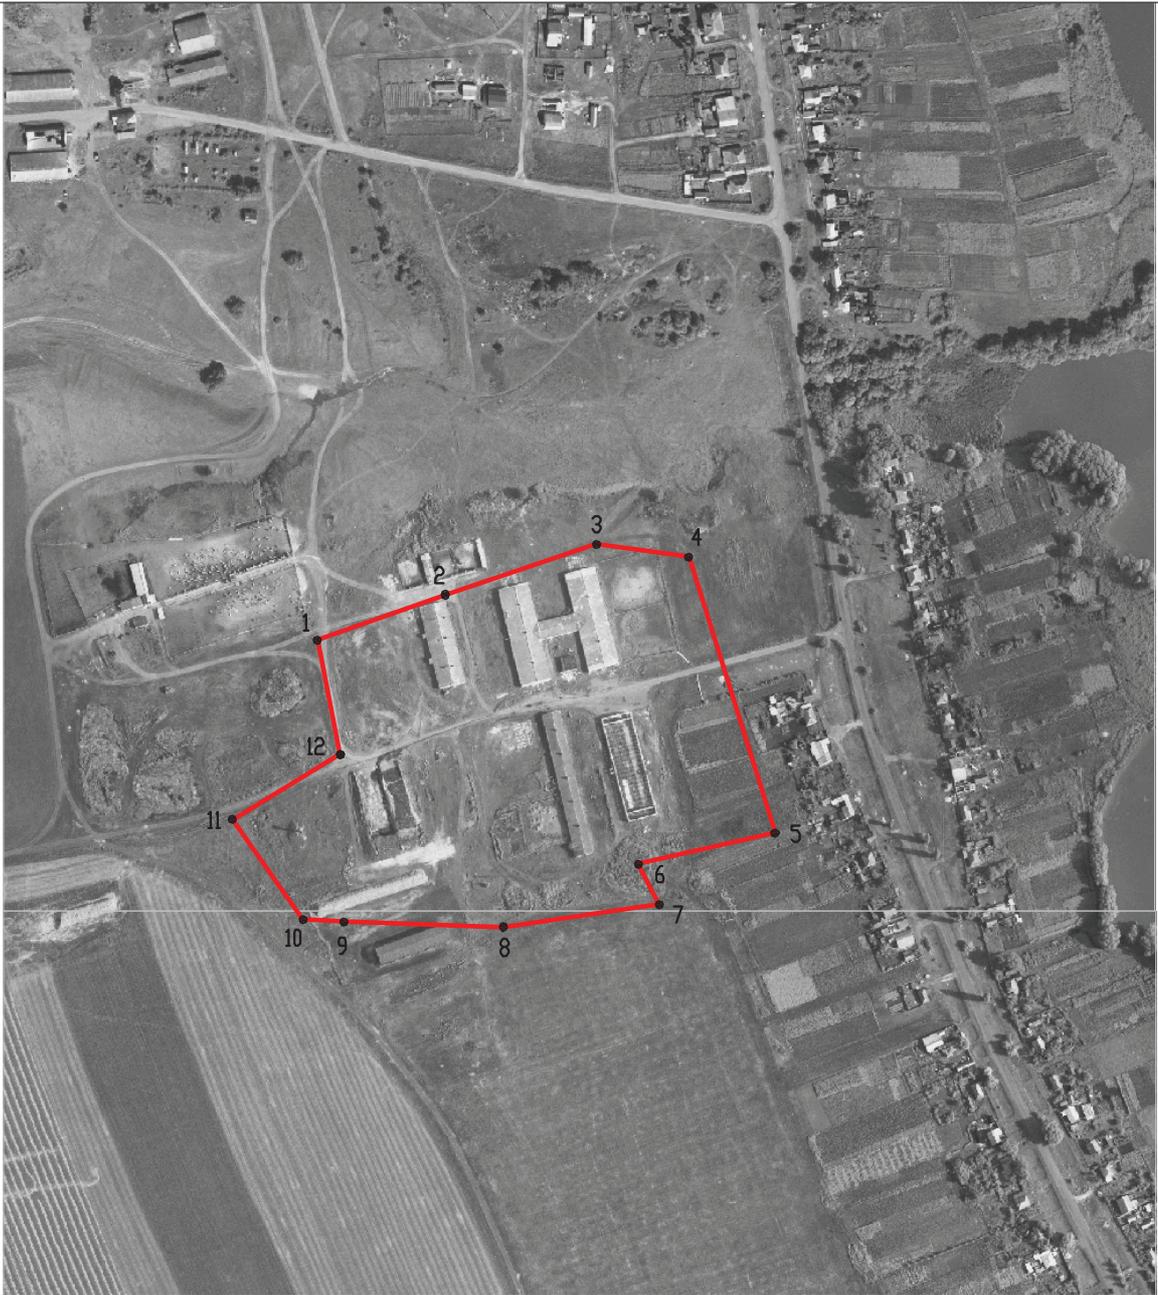

Масштаб 1:5000

Используемые условные знаки и обозначения :



границы территориальной зоны



•1

характерная точка границ территориальной зоны

Руководитель БУВО «Нормативно-проектный центр»

Подпись *Ю.В. Шалыгина* Ю.В. Шалыгина Дата «13» сентября 2021г.

Место для оттиска печати (при наличии) лица, составившего описание местоположения границ объекта



## ОПИСАНИЕ МЕСТОПОЛОЖЕНИЯ ГРАНИЦ

Зона ритуальных объектов села Сторожевое 2-е - СН1/1

(наименование объекта, местоположение границ которого описано  
(далее - объект)

## Раздел 1

Сведения об объекте		
№ п/п	Характеристики объекта	Описание характеристик
1	2	3
1	Местоположение объекта	Воронежская область, Лискинский муниципальный район, Сторожевское 2-е сельское поселение, село Сторожевое 2-е
2	Площадь объекта $\pm$ величина погрешности определения площади ( $P \pm \Delta P$ )	9357 $\pm$ 339 м <sup>2</sup>
3	Иные характеристики объекта	-

## Раздел 2

Сведения о местоположении границ объекта					
1. Система координат: МСК - 36, зона 1					
2. Сведения о характерных точках границ объекта					
Обозначение характерных точек границ	Координаты, м		Метод определения координат характерной точки	Средняя квадратическая погрешность положения характерной точки (Mt), м	Описание обозначения точки на местности (при наличии)
	X	Y			
1	2	3	4	5	6
1	453285.89	1332087.85	Картометрический	1.00	-
2	453300.06	1332182.30	Картометрический	1.00	-
3	453276.02	1332190.03	Картометрический	1.00	-
4	453233.02	1332194.40	Картометрический	1.00	-
5	453197.51	1332192.70	Картометрический	1.00	-
6	453184.18	1332116.76	Картометрический	1.00	-
1	453285.89	1332087.85	Картометрический	1.00	-
3. Сведения о характерных точках части (частей) границы объекта					
Обозначение характерных точек части границы	Координаты, м		Метод определения координат характерной точки	Средняя квадратическая погрешность положения характерной точки (Mt), м	Описание обозначения точки на местности (при наличии)
	X	Y			
1	2	3	4	5	6
Часть №					
-	-	-	-	-	-



## Раздел 4

## План границ объекта



Масштаб 1:2000

Используемые условные знаки и обозначения :



границы территориальной зоны



•1 характерная точка границ территориальной зоны

Руководитель БУВО «Нормативно-проектный центр»

Подпись Ю.В. Шалыгина Ю.В. Шалыгина Дата « 13 » сентября 2021 г.

Место для оттиска печати (при наличии) лица, составившего описание местоположения границ объекта

Приложение № 2  
к правилам землепользования и застройки  
Сторожевского 2-го сельского поселения  
Лискинского муниципального района  
Воронежской области

СВЕДЕНИЯ О ГРАНИЦАХ ТЕРРИТОРИАЛЬНЫХ ЗОН,  
СОДЕРЖАЩИЕ ГРАФИЧЕСКОЕ ОПИСАНИЕ МЕСТОПОЛОЖЕНИЯ  
ГРАНИЦ ТЕРРИТОРИАЛЬНЫХ ЗОН, ПЕРЕЧЕНЬ КООРДИНАТ  
ХАРАКТЕРНЫХ ТОЧЕК ГРАНИЦ ТЕРРИТОРИАЛЬНЫХ ЗОН,  
РАСПОЛОЖЕННЫХ ЗА ГРАНИЦАМИ НАСЕЛЕННОГО ПУНКТА НА  
ТЕРРИТОРИИ СТОРОЖЕВСКОГО 2-ГО СЕЛЬСКОГО ПОСЕЛЕНИЯ

## ОПИСАНИЕ МЕСТОПОЛОЖЕНИЯ ГРАНИЦ

## Производственная зона за границами населенных пунктов - П1

---

(наименование объекта, местоположение границ которого описано  
(далее - объект)

## Раздел 1

Сведения об объекте		
№ п/п	Характеристики объекта	Описание характеристик
1	2	3
1	Местоположение объекта	Воронежская область, Лискинский муниципальный район, Сторожевское 2-е сельское поселение
2	Площадь объекта $\pm$ величина погрешности определения площади ( $P \pm \Delta P$ )	25145 $\pm$ 555 м <sup>2</sup>
3	Иные характеристики объекта	-

## Раздел 2

Сведения о местоположении границ объекта					
1. Система координат: МСК - 36, зона 1					
2. Сведения о характерных точках границ объекта					
Обозначение характерных точек границ	Координаты, м		Метод определения координат характерной точки	Средняя квадратическая погрешность положения характерной точки (Mt), м	Описание обозначения точки на местности (при наличии)
	X	Y			
1	2	3	4	5	6
1	452727.82	1331839.57	Картометрический	1.00	-
2	452733.09	1331941.87	Картометрический	1.00	-
3	452636.74	1331967.10	Картометрический	1.00	-
4	452615.39	1331971.75	Картометрический	1.00	-
5	452521.90	1331962.81	Картометрический	1.00	-
6	452521.04	1331958.84	Картометрический	1.00	-
7	452526.46	1331902.65	Картометрический	1.00	-
8	452529.49	1331872.48	Картометрический	1.00	-
9	452528.04	1331872.02	Картометрический	1.00	-
10	452529.75	1331866.90	Картометрический	1.00	-
11	452531.50	1331867.38	Картометрический	1.00	-
12	452532.31	1331866.25	Картометрический	1.00	-
13	452540.13	1331858.42	Картометрический	1.00	-
14	452557.88	1331840.64	Картометрический	1.00	-
15	452558.54	1331833.79	Картометрический	1.00	-
16	452565.33	1331834.51	Картометрический	1.00	-
17	452566.72	1331835.80	Картометрический	1.00	-
18	452711.67	1331836.39	Картометрический	1.00	-
19	452725.35	1331836.55	Картометрический	1.00	-
1	452727.82	1331839.57	Картометрический	1.00	-
3. Сведения о характерных точках части (частей) границы объекта					
Обозначение характерных точек части границы	Координаты, м		Метод определения координат характерной точки	Средняя квадратическая погрешность положения характерной точки (Mt), м	Описание обозначения точки на местности (при наличии)
	X	Y			
1	2	3	4	5	6
Часть №					
-	-	-	-	-	-



## Раздел 4

## План границ объекта



Масштаб 1:2000

Используемые условные знаки и обозначения :



границы территориальной зоны



•1

характерная точка границ территориальной зоны

Руководитель БУВО «Нормативно-проектный центр»

Подпись *Ю.В. Шалыгина* Ю.В. Шалыгина Дата « 13 » сентября 2021 г.

Место для оттиска печати (при наличии) лица, составившего описание местоположения границ объекта



## ОПИСАНИЕ МЕСТОПОЛОЖЕНИЯ ГРАНИЦ

Зона улиц, дорог, инженерной и транспортной инфраструктуры за границами населенных пунктов - ИТ1

(наименование объекта, местоположение границ которого описано  
(далее - объект)

## Раздел 1

Сведения об объекте		
№ п/п	Характеристики объекта	Описание характеристик
1	2	3
1	Местоположение объекта	Воронежская область, Лискинский муниципальный район, Сторожевское 2-е сельское поселение
2	Площадь объекта $\pm$ величина погрешности определения площади ( $P \pm \Delta P$ )	45818 $\pm$ 749 м <sup>2</sup>
3	Иные характеристики объекта	-

## Раздел 2

Сведения о местоположении границ объекта					
1. Система координат: МСК - 36, зона 1					
2. Сведения о характерных точках границ объекта					
Обозначение характерных точек границ	Координаты, м		Метод определения координат характерной точки	Средняя квадратическая погрешность положения характерной точки (Mt), м	Описание обозначения точки на местности (при наличии)
	X	Y			
1	2	3	4	5	6
1	451648.26	1332827.89	Картометрический	1.00	-
2	451656.39	1332846.61	Картометрический	1.00	-
3	451603.27	1332871.67	Картометрический	1.00	-
4	451549.24	1332897.04	Картометрический	1.00	-
5	451529.08	1332906.53	Картометрический	1.00	-
6	451433.53	1332951.47	Картометрический	1.00	-
7	451400.28	1332967.97	Картометрический	1.00	-
8	451350.64	1332992.92	Картометрический	1.00	-
9	451328.36	1333003.96	Картометрический	1.00	-
10	451303.84	1333016.68	Картометрический	1.00	-
11	451244.40	1333047.26	Картометрический	1.00	-
12	451221.88	1333055.72	Картометрический	1.00	-
13	451202.86	1333064.32	Картометрический	1.00	-
14	451172.45	1333076.16	Картометрический	1.00	-
15	450939.42	1333162.92	Картометрический	1.00	-
16	450805.91	1333213.67	Картометрический	1.00	-
17	450637.27	1333277.52	Картометрический	1.00	-
18	450540.75	1333315.33	Картометрический	1.00	-
19	450513.06	1333326.84	Картометрический	1.00	-
20	450499.84	1333332.56	Картометрический	1.00	-
21	450458.24	1333355.31	Картометрический	1.00	-
22	450445.13	1333364.34	Картометрический	1.00	-
23	450438.45	1333370.47	Картометрический	1.00	-
24	450422.93	1333386.47	Картометрический	1.00	-
25	450307.62	1333517.85	Картометрический	1.00	-
26	450273.50	1333557.08	Картометрический	1.00	-
27	450247.73	1333586.50	Картометрический	1.00	-
28	450233.99	1333571.14	Картометрический	1.00	-
29	450257.68	1333544.09	Картометрический	1.00	-
30	450289.51	1333507.17	Картометрический	1.00	-
31	450400.92	1333380.38	Картометрический	1.00	-
32	450415.53	1333364.31	Картометрический	1.00	-
33	450431.79	1333349.36	Картометрический	1.00	-
34	450446.95	1333338.37	Картометрический	1.00	-
35	450489.88	1333314.88	Картометрический	1.00	-
36	450525.00	1333300.73	Картометрический	1.00	-
37	450620.98	1333263.44	Картометрический	1.00	-

1	2	3	4	5	6
38	450799.24	1333195.71	Картометрический	1.00	-
39	450923.64	1333148.25	Картометрический	1.00	-
40	451043.18	1333102.82	Картометрический	1.00	-
41	451138.34	1333066.74	Картометрический	1.00	-
42	451156.33	1333061.51	Картометрический	1.00	-
43	451186.19	1333049.75	Картометрический	1.00	-
44	451209.43	1333038.90	Картометрический	1.00	-
45	451229.06	1333030.54	Картометрический	1.00	-
46	451251.92	1333019.92	Картометрический	1.00	-
47	451310.07	1332990.53	Картометрический	1.00	-
48	451355.60	1332966.73	Картометрический	1.00	-
49	451406.53	1332940.99	Картометрический	1.00	-
50	451439.27	1332924.97	Картометрический	1.00	-
51	451522.87	1332885.64	Картометрический	1.00	-
52	451585.02	1332856.52	Картометрический	1.00	-
1	451648.26	1332827.89	Картометрический	1.00	-
53	450478.58	1333638.81	Картометрический	1.00	-
54	450493.91	1333649.18	Картометрический	1.00	-
55	450556.20	1333718.48	Картометрический	1.00	-
56	450510.34	1333739.59	Картометрический	1.00	-
57	450421.31	1333780.55	Картометрический	1.00	-
58	450394.29	1333739.16	Картометрический	1.00	-
59	450459.81	1333644.50	Картометрический	1.00	-
60	450466.18	1333639.11	Картометрический	1.00	-
53	450478.58	1333638.81	Картометрический	1.00	-
61	452894.71	1331908.24	Картометрический	1.00	-
62	452920.61	1331956.34	Картометрический	1.00	-
63	452896.15	1331969.51	Картометрический	1.00	-
64	452870.25	1331921.42	Картометрический	1.00	-
61	452894.71	1331908.24	Картометрический	1.00	-

### 3. Сведения о характерных точках части (частей) границы объекта


Обозначение характерных точек части границы	Координаты, м		Метод определения координат характерной точки	Средняя квадратическая погрешность положения характерной точки (Mt), м	Описание обозначения точки на местности (при наличии)
	X	Y			
1	2	3	4	5	6
Часть №					
-	-	-	-	-	-





Масштаб 1:10000

Используемые условные знаки и обозначения :

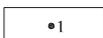- |   |   |
|---|---|
|  | границы территориальной зоны                  |
|  | границы муниципального образования            |
|  | характерная точка границ территориальной зоны |

Руководитель БУВО «Нормативно-проектный центр»

Подпись  Ю.В.Шалыгина Дата « 13 » сентября 2021 г.

Место для оттиска печати (при наличии) лица, составившего описание местоположения границ объекта



## ОПИСАНИЕ МЕСТОПОЛОЖЕНИЯ ГРАНИЦ

Зона сельскохозяйственного производства - СХ2

---

(наименование объекта, местоположение границ которого описано  
(далее - объект)

## Раздел 1

Сведения об объекте		
№ п/п	Характеристики объекта	Описание характеристик
1	2	3
1	Местоположение объекта	Воронежская область, Лискинский муниципальный район, Сторожевское 2-е сельское поселение
2	Площадь объекта $\pm$ величина погрешности определения площади ( $P \pm \Delta P$ )	22521 $\pm$ 525 м <sup>2</sup>
3	Иные характеристики объекта	-

## Раздел 2

Сведения о местоположении границ объекта					
1. Система координат: МСК - 36, зона 1					
2. Сведения о характерных точках границ объекта					
Обозначение характерных точек границ	Координаты, м		Метод определения координат характерной точки	Средняя квадратическая погрешность положения характерной точки (Mt), м	Описание обозначения точки на местности (при наличии)
	X	Y			
1	2	3	4	5	6
1	453020.30	1332163.51	Картометрический	1.00	-
2	453017.86	1332179.70	Картометрический	1.00	-
3	453001.32	1332319.85	Картометрический	1.00	-
4	452858.17	1332303.85	Картометрический	1.00	-
5	452854.38	1332299.05	Картометрический	1.00	-
6	452859.20	1332209.27	Картометрический	1.00	-
7	452861.16	1332198.88	Картометрический	1.00	-
8	452881.57	1332166.66	Картометрический	1.00	-
9	452920.72	1332159.36	Картометрический	1.00	-
1	453020.30	1332163.51	Картометрический	1.00	-
3. Сведения о характерных точках части (частей) границы объекта					
Обозначение характерных точек части границы	Координаты, м		Метод определения координат характерной точки	Средняя квадратическая погрешность положения характерной точки (Mt), м	Описание обозначения точки на местности (при наличии)
	X	Y			
1	2	3	4	5	6
Часть №					
-	-	-	-	-	-



## Раздел 4

## План границ объекта



Масштаб 1:2000

Используемые условные знаки и обозначения :



границы территориальной зоны



характерная точка границ территориальной зоны

Руководитель БУВО «Нормативно-проектный центр»

Подпись Ю.В. Шалыгина Ю.В. Шалыгина Дата « 13 » сентября 2021 г.

Место для оттиска печати (при наличии) лица, составившего описание местоположения границ объекта

## ОПИСАНИЕ МЕСТОПОЛОЖЕНИЯ ГРАНИЦ

Зона обработки, утилизации, обезвреживания, размещения твердых коммунальных отходов за границами населенных пунктов - СН2

(наименование объекта, местоположение границ которого описано  
(далее - объект)

## Раздел 1

Сведения об объекте		
№ п/п	Характеристики объекта	Описание характеристик
1	2	3
1	Местоположение объекта	Воронежская область, Лискинский муниципальный район, Сторожевское 2-е сельское поселение
2	Площадь объекта $\pm$ величина погрешности определения площади ( $P \pm \Delta P$ )	11857 $\pm$ 381 м <sup>2</sup>
3	Иные характеристики объекта	-

## Раздел 2

Сведения о местоположении границ объекта					
1. Система координат: МСК - 36, зона 1					
2. Сведения о характерных точках границ объекта					
Обозначение характерных точек границ	Координаты, м		Метод определения координат характерной точки	Средняя квадратическая погрешность положения характерной точки (Mt), м	Описание обозначения точки на местности (при наличии)
	X	Y			
1	2	3	4	5	6
1	452540.13	1331858.42	Картометрический	1.00	-
2	452532.31	1331866.25	Картометрический	1.00	-
3	452531.50	1331867.38	Картометрический	1.00	-
4	452529.75	1331866.90	Картометрический	1.00	-
5	452528.04	1331872.02	Картометрический	1.00	-
6	452529.49	1331872.48	Картометрический	1.00	-
7	452526.46	1331902.65	Картометрический	1.00	-
8	452521.04	1331958.84	Картометрический	1.00	-
9	452521.89	1331962.91	Картометрический	1.00	-
10	452518.91	1331984.21	Картометрический	1.00	-
11	452510.32	1331998.01	Картометрический	1.00	-
12	452502.73	1332006.03	Картометрический	1.00	-
13	452485.11	1332018.53	Картометрический	1.00	-
14	452474.87	1332023.84	Картометрический	1.00	-
15	452468.35	1332016.41	Картометрический	1.00	-
16	452423.52	1331963.50	Картометрический	1.00	-
17	452424.11	1331930.47	Картометрический	1.00	-
18	452431.89	1331900.49	Картометрический	1.00	-
19	452441.91	1331889.60	Картометрический	1.00	-
20	452471.60	1331870.19	Картометрический	1.00	-
21	452513.10	1331884.67	Картометрический	1.00	-
22	452532.82	1331854.01	Картометрический	1.00	-
1	452540.13	1331858.42	Картометрический	1.00	-
3. Сведения о характерных точках части (частей) границы объекта					
Обозначение характерных точек части границы	Координаты, м		Метод определения координат характерной точки	Средняя квадратическая погрешность положения характерной точки (Mt), м	Описание обозначения точки на местности (при наличии)
	X	Y			
1	2	3	4	5	6
Часть №					
-	-	-	-	-	-



## Раздел 4

## План границ объекта



Масштаб 1:2000

Используемые условные знаки и обозначения :



границы территориальной зоны



• 1 характерная точка границ территориальной зоны

Руководитель БУВО «Нормативно-проектный центр»

Подпись *Ю.В. Шалыгина* Ю.В. Шалыгина Дата « 13 » сентября 2021 г.

Место для оттиска печати (при наличии) лица, составившего описание местоположения границ объекта

